



# SCHACHTPROFI

## ANSICHT ROBUSTO PS 1000

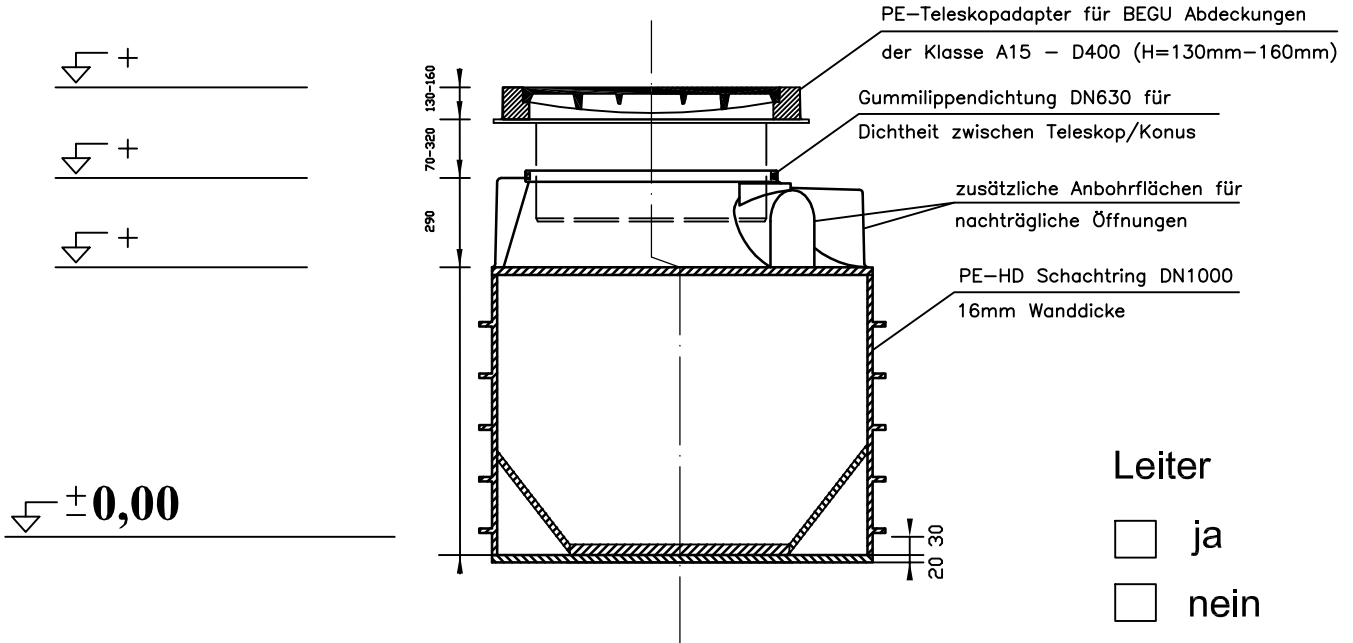

## GRUNDRISS ROBUSTO PS 1000

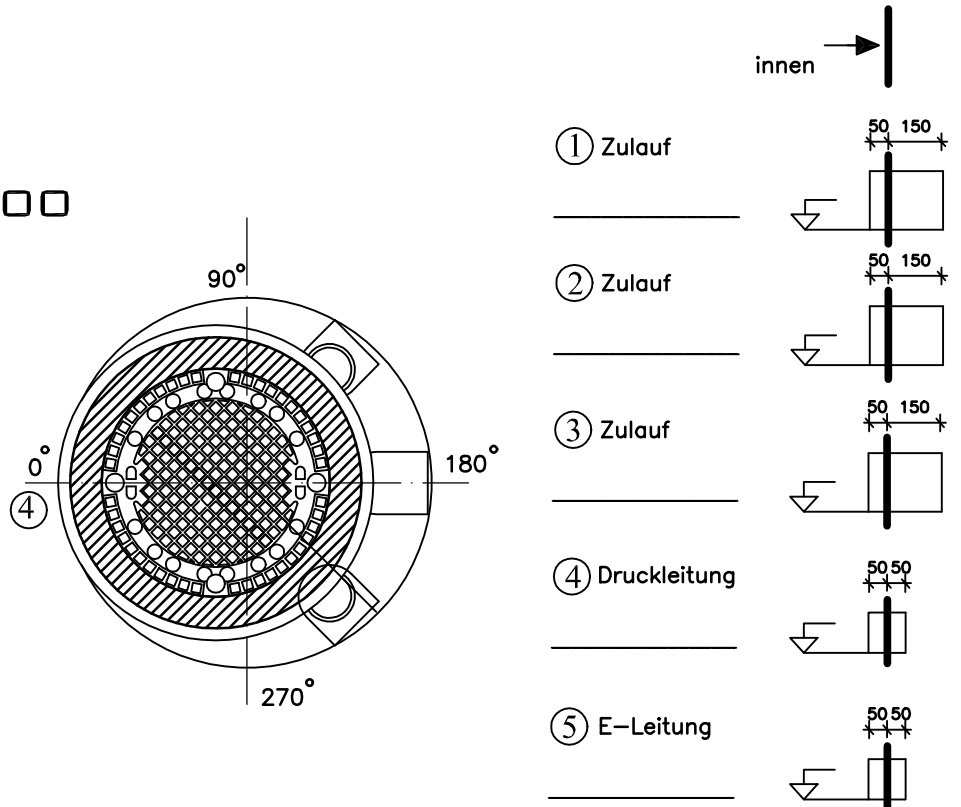

Bestellung durch:

am:

### TYPENPLAN

ROBUSTO® - PS 1000

Maßstab: 1:20

DATUM: 11/08