


SCHACHTPROFI

ANSICHT ROBUSTO PS 1200

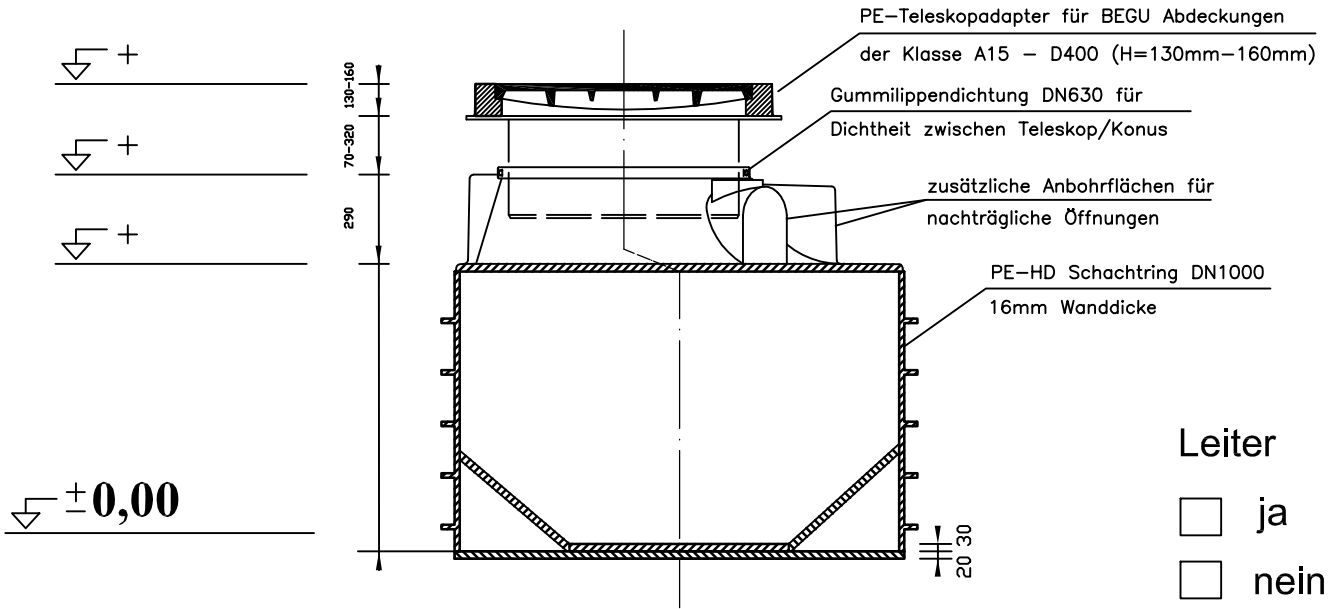


Leiter

ja


nein

innen →


GRUNDRISS ROBUSTO PS 1200

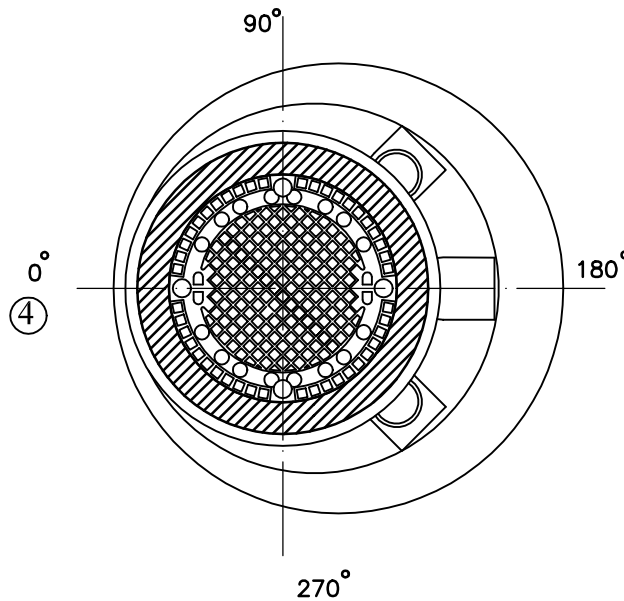


① Zulauf

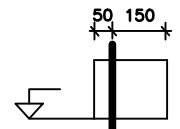


② Zulauf

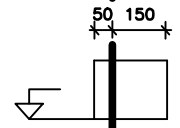


③ Zulauf

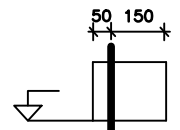

④ Druckleitung

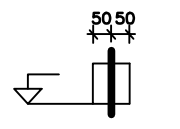

⑤ E-Leitung

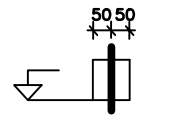

Bestellung durch:

am:

TYPENPLAN

ROBUSTO® - PS 1200

Maßstab: 1:20

DATUM: 11/08