


+140 Maximale Höhenangleichung
-140

x Butyl-Dichtung 22x22mm
xx verstärkte Profillippendichtung 600

| Kanalrohranschluss | | | | |
|--------------------|------------|------------|------------|--------|
| | DN 100/125 | DN 160/200 | DN 250/315 | DN 400 |
| H1 | 1215mm | 1245mm | 1425mm | 1425mm |
| H2 | 1715mm | 1745mm | 1925mm | 1925mm |
| H3 | 2245mm | 2245mm | 2425mm | 2425mm |
| H4 | 2745mm | 2745mm | 2925mm | 2925mm |
| H5 | 3245mm | 3245mm | 3425mm | |

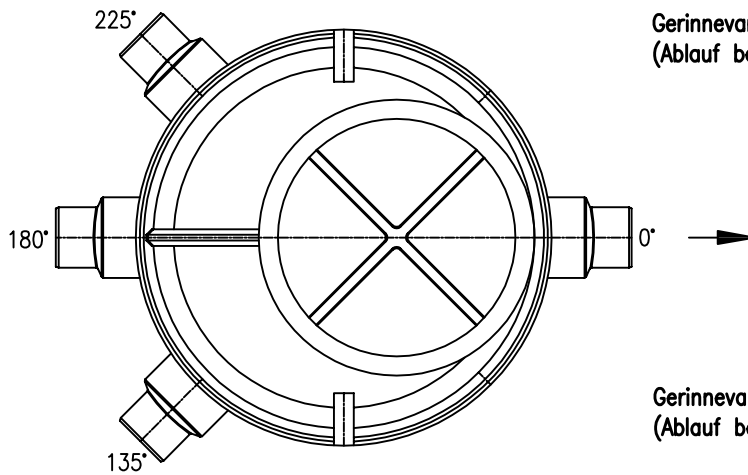

Gerinnevariationen bei DN100/125 und DN160/200:
(Ablauf bei 0°)

135°/180°/225°
135°/180°
180°/225°
90°/180°
180°/270°
180°
90°
270°

Gerinnevariationen bei DN250/315:
(Ablauf bei 0°)

135°/180°/225°
180°

Gerinnevariation bei DN400 (Ablauf bei 0°): 180°

TYPENPLAN

PE-KANALSCHACHT K1000 GT

Maßstab: 1:20

DATUM: 01/11