


+140 Maximale Höhenangleichung  
-140

x Butyl-Dichtung 22x22mm  
xx verstärkte Profillippendichtung 600

Kanalrohranschluss				
	DN 100/125	DN 160/200	DN 250/315	DN 400
H1	1040mm	1070mm	1250mm	1250mm
H2	1540mm	1570mm	1750mm	1750mm
H3	2040mm	2070mm	2250mm	2250mm
H4	2540mm	2570mm	2750mm	2750mm
H5	3040mm	3070mm	3250mm	

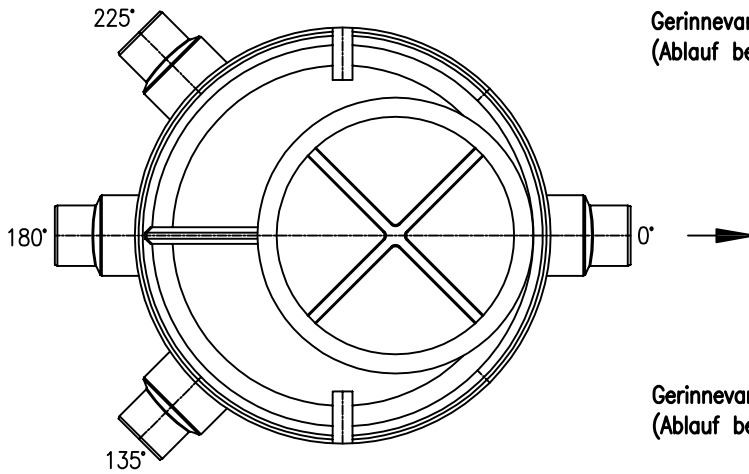

Gerinnevariationen bei DN100/125 und DN160/200:  
(Ablauf bei 0°)

135°/180°/225°  
135°/180°  
180°/225°  
90°/180°  
180°/270°  
180°  
90°  
270°

Gerinnevariationen bei DN250/315:  
(Ablauf bei 0°)

135°/180°/225°  
180°

Gerinnevariation bei DN400 (Ablauf bei 0°): 180°

# TYPENPLAN

PE-KANALSCHACHT K1000 STANDARD

Maßstab: 1:20

DATUM: 01/11